



ΕΦΗΜΕΡΙΣ ΤΗΣ ΚΥΒΕΡΝΗΣΕΩΣ

ΤΗΣ ΕΛΛΗΝΙΚΗΣ ΔΗΜΟΚΡΑΤΙΑΣ

ΤΕΥΧΟΣ ΤΕΤΑΡΤΟ **Αρ. Φύλλου 1190**

12 Νοεμβρίου 2003

ΠΕΡΙΕΧΟΜΕΝΑ

ΑΠΟΦΑΣΕΙΣ

ΑΠΟΦΑΣΕΙΣ

Αριθ. Δ12/0/38371 (1)

Εφαρμογή του άρθρου 1 του Ν.653/77 για τη βελτίωση - διαπλάτυνση της επαρχ. οδού Λαμίας Καμποτάδων - Κωσταλεξίου με την κατασκευή των προσβάσεων Γέφυρας - Κόμβου Κωσταλεξίου.

Ο ΥΦΥΠΟΥΡΓΟΣ ΠΕΡΙΒΑΛΛΟΝΤΟΣ, ΧΩΡΟΤΑΞΙΑΣ ΚΑΙ ΔΗΜΟΣΙΩΝ ΕΡΓΩΝ

Έχοντας υπόψη:

1. Τις διατάξεις του Ν. 653/77 «Περί υποχρεώσεως των παροδίων ιδιοκτητών για τη διάνοιξη οδών κ.λ.π.», όπως τροποποιήθηκε και συμπληρώθηκε με τους Ν. 960 (άρθρο 9 παρ. 4), Ν. 947/79 (άρθρο 62 παρ. 9 και 10), Ν. 1349/83 (άρθρο 14) και Ν. 1418/84 (άρθρο 25) σε συνδυασμό με την Α1/0/2/7/12.3.1985 απόφαση Υπουργού ΠΕΧΩΔΕ.
2. Τις διατάξεις του Π.Δ. 929/1979 «Περί εκτελέσεως του άρθρου 1 του Ν. 653/1977».
3. Τις διατάξεις του Π.Δ. 69/88 «Περί Οργανισμού της Γενικής Γραμματείας Δημοσίων Έργων».
4. Το Ν. 2882/01 ΦΕΚ 17Α΄/2001 «Κώδικας Αναγκαστικών απαλλοτριώσεων».
5. Τη Δ12/30945/16.3.1989 (Ε. 30) Εγκύκλιο του Υπουργού ΠΕΧΩΔΕ.
6. Τη Δ16α/04/773/29.11.1990 κοινή απόφαση Υπουργού Προεδρίας της Κυβέρνησης και του Αναπληρωτή Υπουργού ΠΕΧΩΔΕ για την εξαίρεση Διοικητικών πράξεων ή εγγράφων από τον κανόνα των τριών υπογραφών.
7. Τη Δ16α/01/29/Α.Φ.1/15.1.1996 Απόφαση τοποθέτησης Γενικών Διευθυντών.
8. Την απόφαση Δ17/01/79/Φ.Θ.2.2.1/24.8.1989 (ΦΕΚ 666 Β΄) του Υπουργού ΠΕΧΩΔΕ περί μεταβιβάσεως αρμοδιοτήτων στο Γεν. Γραμματέα κ.λ.π. όπως τροποποιήθηκε και συμπληρώθηκε με την απόφαση Δ17α/02/100/Φ.Θ. 2.2.1/19.10.1989 του ιδίου.
9. Το Ν. 2052/92 και την Εγκύκλιο Δ 12/35572/23.7.1992 με την οποία παρέχονται διευκρινίσεις και οδηγίες για την εφαρμογή του Ν. 2052/92.
10. Την Υ6/2001 Απόφαση ανάθεσης αρμοδιοτήτων στους Υφυπουργούς ΠΕΧΩΔΕ Ιωάννη Τσακλίδη και Ροδούλα Ζήση.
11. Το 5508/12.8.2003 της ΔΔΕ Περιφ. Στερεάς Ελλάδας, με το οποίο υποβλήθηκε στη Δ/νση Δ12 το κτηματολόγιο, αποφασίζουμε:

Ορίζουμε ότι:

1. Η επαρχιακή οδός Λαμίας Καμποτάδων - Κωσταλεξίου βελτιώνεται - διαπλατύνεται με την κατασκευή των προσβάσεων Γέφυρας - Κόμβου Κωσταλεξίου.
2. Έχουν εφαρμογή οι διατάξεις του άρθρου 1 του Ν. 653/77.

Η απόφαση αυτή να δημοσιευθεί στην Εφημερίδα της Κυβερνήσεως.

Αθήνα, 16 Οκτωβρίου 2003

Ο ΥΦΥΠΟΥΡΓΟΣ

Ι. ΤΣΑΚΛΙΔΗΣ

Αριθ. 7177 (2)

Χαρκτηρισμός της παραλιακής οδού από τον οικισμό Καμμένα Βούρλα έως τον οικισμό Καρυά του Δήμου Καμ. Βούρλων, ως Δημοτική οδός.

Ο ΝΟΜΑΡΧΗΣ ΦΘΙΩΤΙΔΑΣ

Έχοντας υπόψη:

1. Το αριθμ.426β/9.7.2003, έγγραφο του Δήμου Δαφνουσίων.

2. Την 8/96/2003, Απόφαση του Δημοτικού Συμβουλίου Καμ. Βούρλων.,αριθμ. 8/03

3. Τις διατάξεις του Π.Δ. Της 25/28.11.1929, περί κωδικοποιήσεως, κατασκευής και συντηρήσεως οδών, κειμένων διατάξεων (αρ. 4 Ν.3406).

4. Τις διατάξεις του άρθρου 1 παρ. 2δδ΄ του Π.Δ. 24/31.5.1985, περί δομήσεως εκτός εγκεκριμένων σχεδίων.

5. Την 5894/4.8.2003, εισήγησή μας.


5. Την σύμφωνη γνώμη του Σ.Χ.Ο.Π. Ν. Φθιώτιδας (πρακτικό 9/2003 - θέμα 2ον), αποφασίζουμε:

Χαρακτηρίζουμε ως κύριο και μοναδικό Δημοτικό, τον δρόμο που συνδέει τον οικισμό Καμ. Βούρλα με τον οικισμό Καρυά, του Δημοτικού Διαμερίσματος Καμ. Βούρλων, ως Δημοτική οδός, όπως έχει σημειωθεί στο συνημμένο χάρτη κλ:1:5.000, που συνοδεύει την ανωτέρω Απόφαση.

Η ανωτέρω Απόφαση με χάρτη κλ: 1:5.000 να δημοσιευθεί στην Εφημερίδα της Κυβερνήσεως.


Λαμία, 10 Οκτωβρίου 2003

Με εντολή Νομάρχη
Ο Βοηθός Νομάρχη
ΧΡΗΣΤΟΣ ΡΑΠΤΗΣ

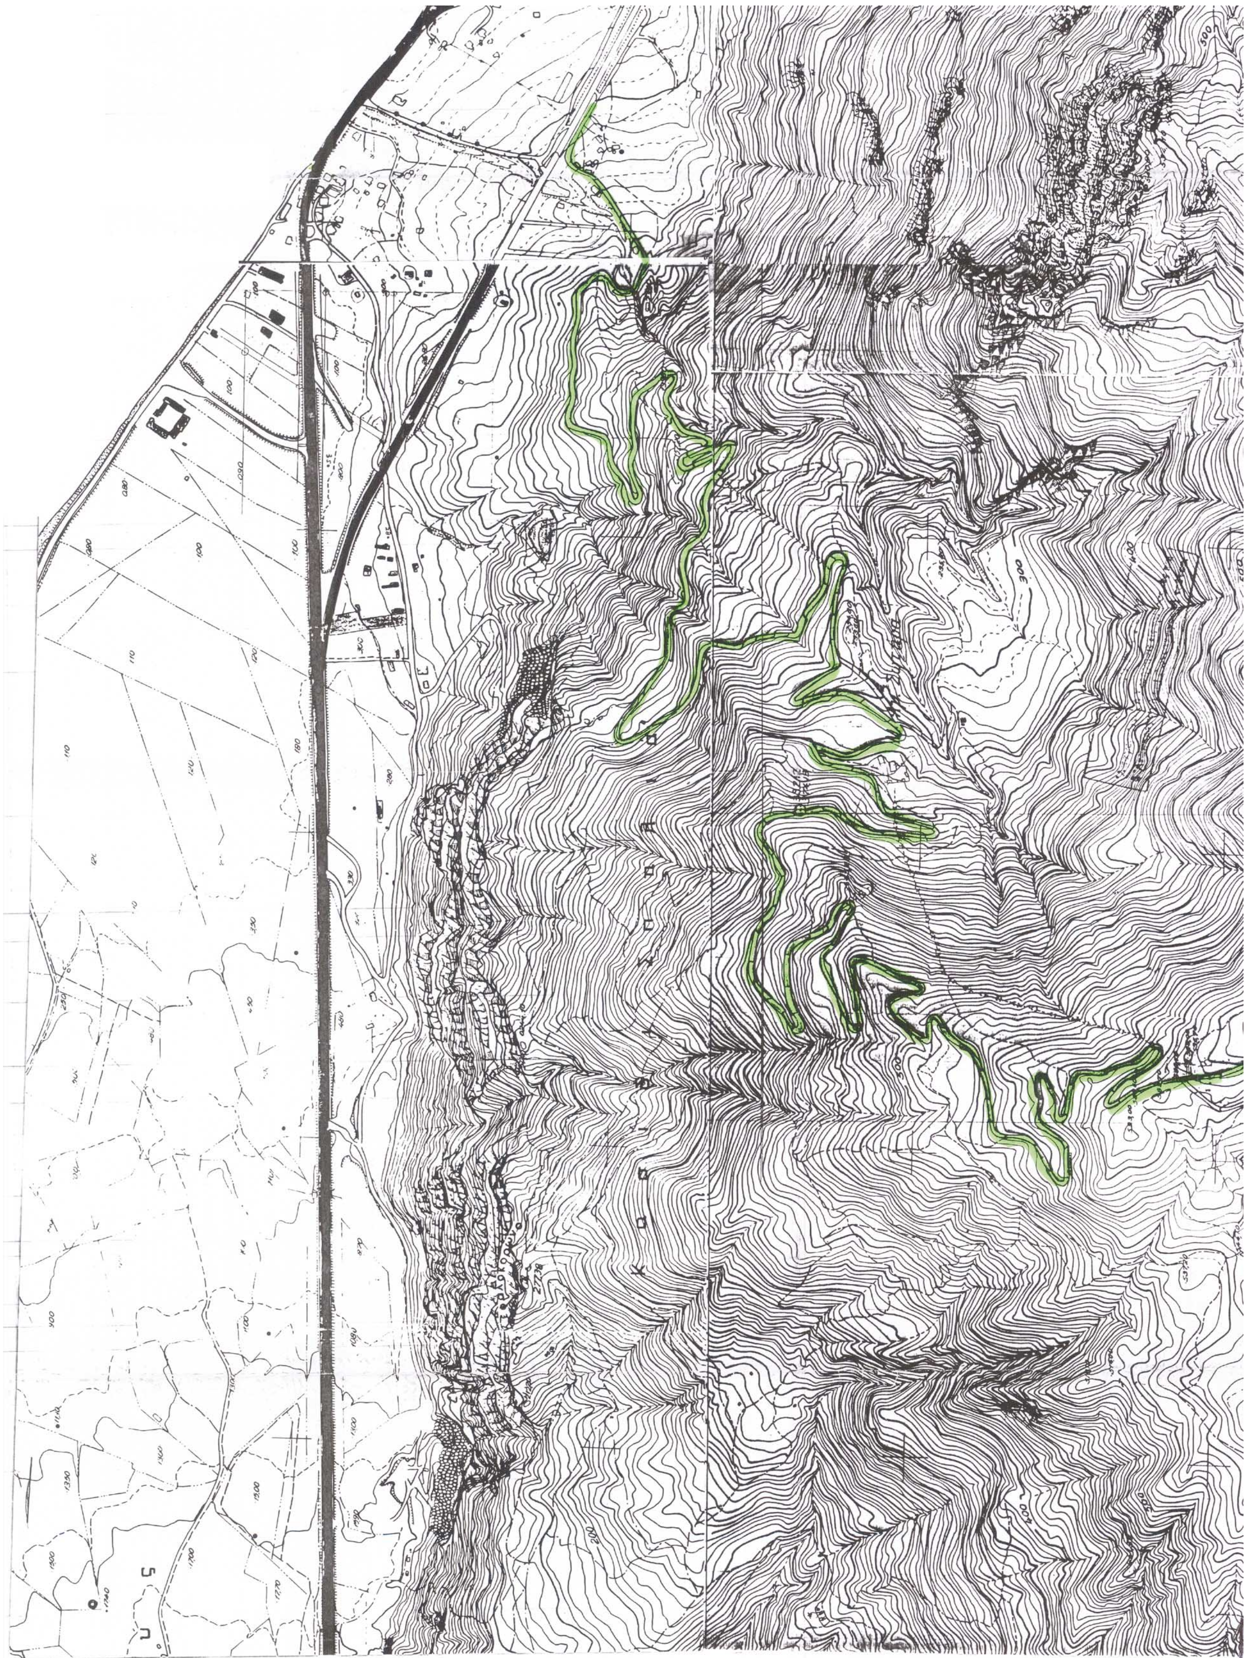



Καμένα Βούρλα
ΠΕΛΑΣΓΙΑ
ΓΕΩΓΡΑΦΙΚΗ ΥΠΗΡΕΣΙΑ ΣΤΡΑΤΟΥ
ΑΡΙΘΜΟΣ ΦΥΛΛΟΥ 7/3/1/2/4
Κλίμαξ 1:5.000
Ισοδιάστασις
ΕΘΝΙΚΟ ΤΥΠΟΓΡΑΦΕΙΟ
Για τεχνικούς λόγους στο σχεδιάγραμμα έγινε σμίκρυνση κατά ποσοστό 40 %
ΕΛΛΗΝΙΚΗ ΔΗΜΟΚΡΑΤΙΑ
ΠΕΡ/ΚΗ Δ/ΣΗ Ν. ΦΘΙΩΤΙΔΑΣ
ΔΗΜΟΣ ΚΑΜ. ΒΟΥΡΛΩΝ
ΤΜΗΜΑ ΤΕΧΝΙΚΩΝ ΥΠΗΡΕΣΙΩΝ
ΘΕΜΑ «ΧΑΡΑΚΤΗΡΙΣΜΟΣ ΔΗΜΟΤΙΚΗΣ ΟΔΟΥ ΚΑΜ. ΒΟΥΡΛΩΝ-ΚΑΡΥΑΣ»
ΣΧΕΔΙΟ: ΑΠΟΣΠΑΣΜΑ ΧΑΡΤΩΝ ΓΥΣ
ΚΑΜ. ΒΟΥΡΛΑ 25/6/2003
Ο ΣΥΝΤΑΞΑΣ
ΑΠΟΣΤΟΛΟΣ ΚΑΤΣΙΝΟΣ
ΚΑΜ. ΒΟΥΡΛΑ 25/6/2003
ΘΕΩΡΗΘΗΚΕ
Ο ΠΡ/ΝΟΣ
ΒΑΣΙΛΕΙΟΣ ΝΤΟΥΒΡΑΣ
ΠΟΛ. ΜΗΧ/ΚΟΣ (ΠΕ)

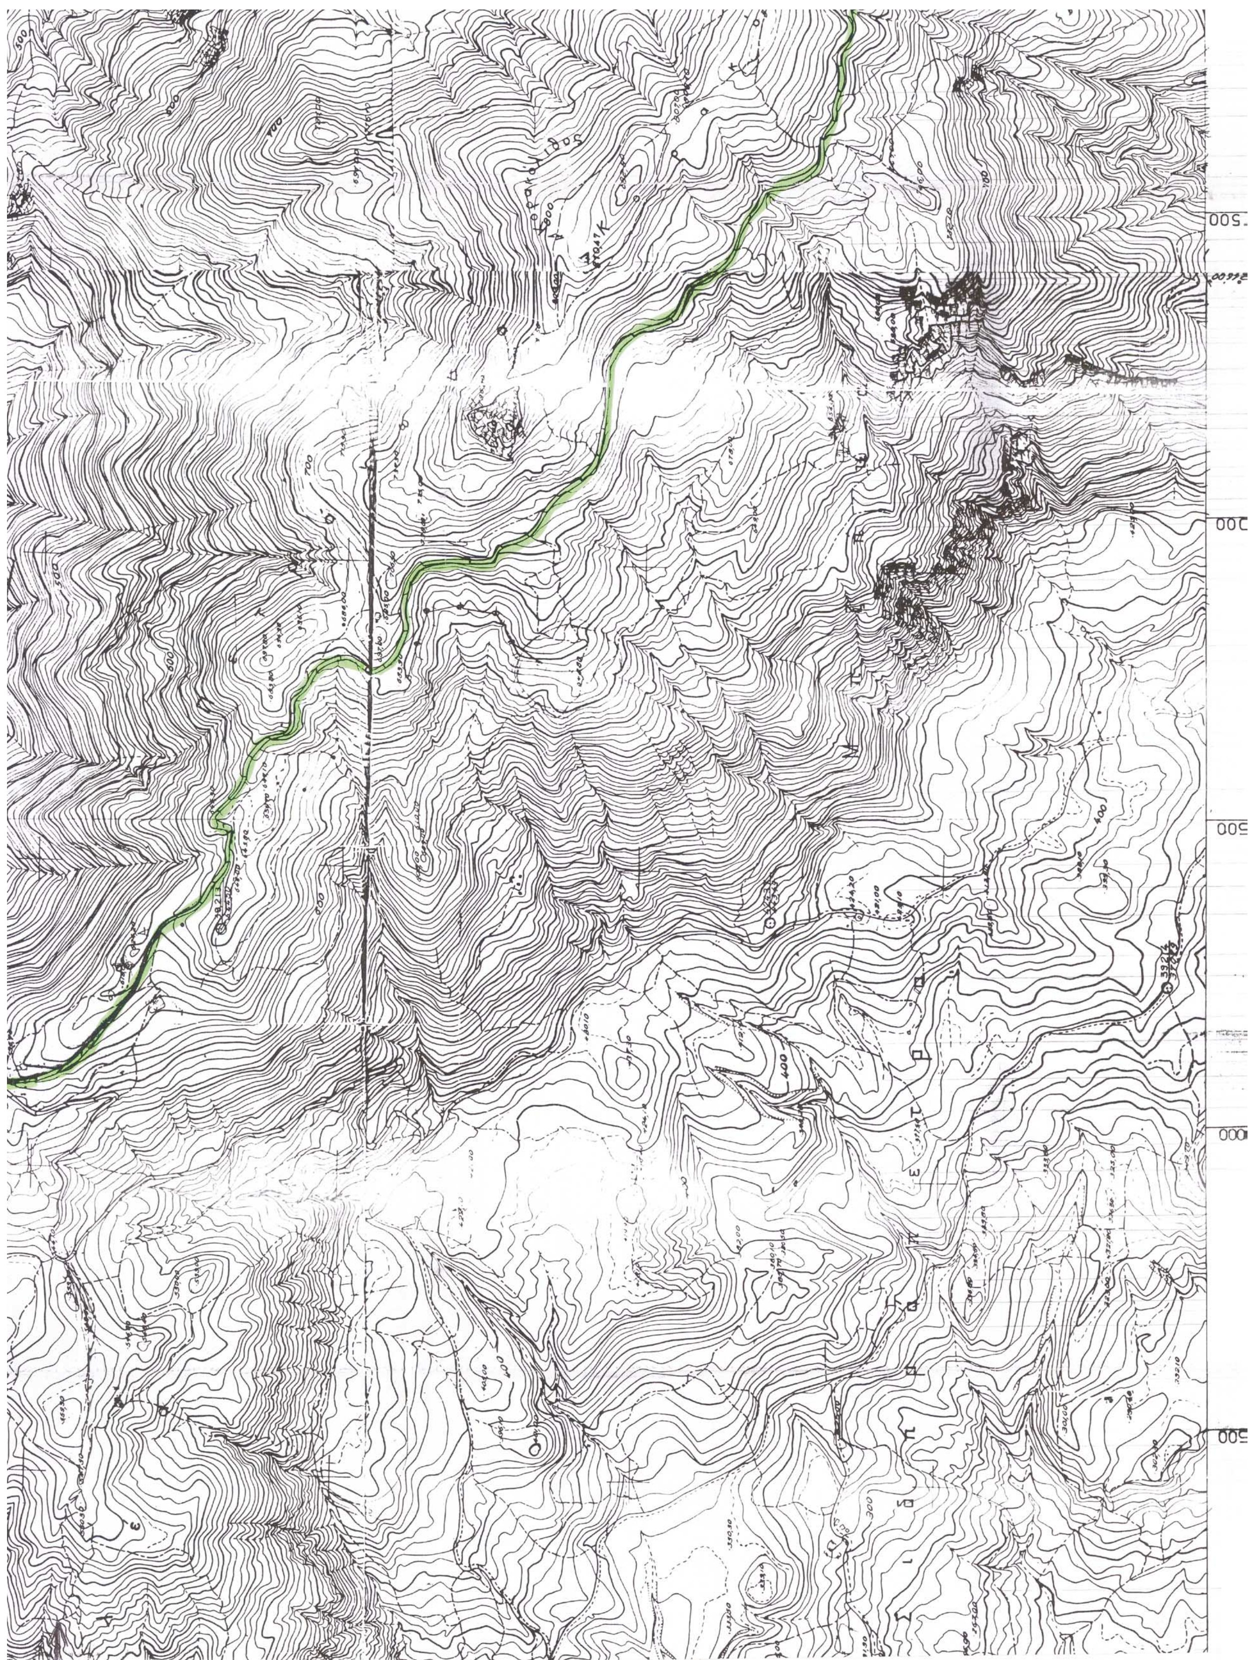

Συντεταγμέναι ακραίων σημείων φύλλου εις αζιμουθιακήν προβολήν ΗΑΤΤ ελλειψοειδούς BESSEL

Κεντρον Φ.Χ.1:100000
ΑΤΑΛΑΝΤΗ - ΑΙΔΗΨΟΣ
φ = 38° 45′
λ = 0° 45′

Το Παρόν συνοδεύει
Τ. 4V υπ' αριθ. 7177/10-10-03
Απόφαση Νομάρχη
του Γραφείου Πολεοδομικών Εφαρμογών
Λαμία 10-10-2003
ΤΕΧΝΙΚΟΣ ΥΠΑΛΛΗΛΟΣ

ΚΥΡΤΣΗ ΓΕΩΡΓΙΑ
Αρχ/κτων Μηχανικός
με Α' Βαθμό

ΦΟΥΝΤΑ
ΜΕ Α' ΒΑΘΜΟ

Διάγραμμα συνδέσεως φύλλων

	5375/1	5375/2
	5375/3	5375/4
	5375/5	5375/6

Τμήμ. Φύλλων: 5375/3
5375/1
5375/2
5375/4



ΒΟΥΡΛΑ /6/2003
Ο ΔΗΜΑΡΧΟΣ
ΔΗΜΗΤΡΗΣ ΚΕΦΑΛΑΣ

1500
1000
500
5375 40

Αριθ. 3764 (3)

Κήρυξη αναδασωτέας έκτασης εμβαδού 4.022,33 τ.μ. που εκχερσώθηκε στη θέση Κοπράνες Δήμου Αγίου Νικολάου, Δ.Δ/τος Πρίνας Νομού Λασιθίου.

Ο ΓΕΝΙΚΟΣ ΓΡΑΜΜΑΤΕΑΣ ΠΕΡΙΦΕΡΕΙΑΣ ΚΡΗΤΗΣ

Έχοντας υπόψη:

1. Τις διστάξεις του άρθρου 117 παρ. 3 του Συντάγματος των Ελλήνων.

2. Τις δ/ξεις των Νομών 2218/94, 2240/94, 2307/95 και 2503/97.

3. Τις δ/ξει ς του Ν.998/79 «Περί προστασίας των δασών κ.λ.π.» και ειδικότερα:

α. Του άρθρου 41 παρ. 1, β

β. Του άρθρου 38 παρ. 1

4. Τις Δ/γές του Υπουργείου Γεωργίας: α. 160417/1180/ 8.7.1980, β. 182417/3049/24.9.1980

5. Το άρθρο 12 παρ. 3 του Ν.2040/23.4.1992

6. Την 6730/12.9.2003 (ΦΕΚ 1288/Β/2003) Απόφαση του Γενικού Γραμματέα Περιφέρειας Κρήτης.

7. Την 2674/19.9.2003 εισηγητική έκθεση της Δ/νσης Δασών Λασιθίου σχετική με την κήρυξη ως αναδασωτέας της εκτάσεως που αναφέρεται στο θέμα της παρούσας απόφασης λόγω εκχέρσωσής της, αποφασίζουμε:

Κηρύσσουμε αναδασωτέα την εκχερσωμένη δασική έκταση εμβαδού 4.022,33 τ.μ. που βρίσκεται στη θέση Κοπράνες περιοχής Δήμου Αγίου Νικολάου Νομού Δ.Δ. Πρίνας Νομού Λασιθίου.

Η αναδασωτέα έκταση περικλείεται από τα στοιχεία Α, Β, Γ, Δ, Ε, Α του ανωτέρω συνημμένου τοπογραφικού διαγράμματος, το οποίο είναι αναπόσπαστα προσαρτημένο στην παρούσα απόφασή μας και θεωρημένο από τον Πρ/νο της Δ/νσης Δασών Λασιθίου,έχει δε όρια:

ΑΝΑΤΟΛΙΚΑ: Δασικές εκτάσεις.

ΔΥΤΙΚΑ: Δασικές εκτάσεις.

ΒΟΡΕΙΑ: Δασικές εκτάσεις.

ΝΟΤΙΑ: Δασικές εκτάσεις.

Σκοπός της κηρύξεως της ανωτέρω εκτάσεως ως αναδασωτέας είναι η διατήρηση του δασικού χαρακτήρα αυτής, με φυσική αναγέννηση της κατεστραμένης αυτοφυούς δασικής βλάστησης και ο αποκλεισμός της διάθεσης αυτής για άλλη χρήση.'


Η απόφαση αυτή να δημοσιευθεί στην Εφημερίδα της Κυβερνήσεως.

Άγιος Νικόλαος, 13 Οκτωβρίου 2003


Με εντολή Γεν. Γραμ. Περιφέρειας
Ο Γεν. Διευθυντής Περιφέρειας
ΜΗΝΑΣ ΑΝΤΩΝΑΚΑΚΗΣ

ΣΧΕΔΙΑΓΡΑΜΜΑ

Εκτασης που .....Εκχερσώθηκε.........και κηρύσσεται αναδασωτέα στη θέση .Κοπράνες...Πρίνας...............περιοχής..Δήμου...Αγίου...Νικολάου Νομού.Λασιθίου...

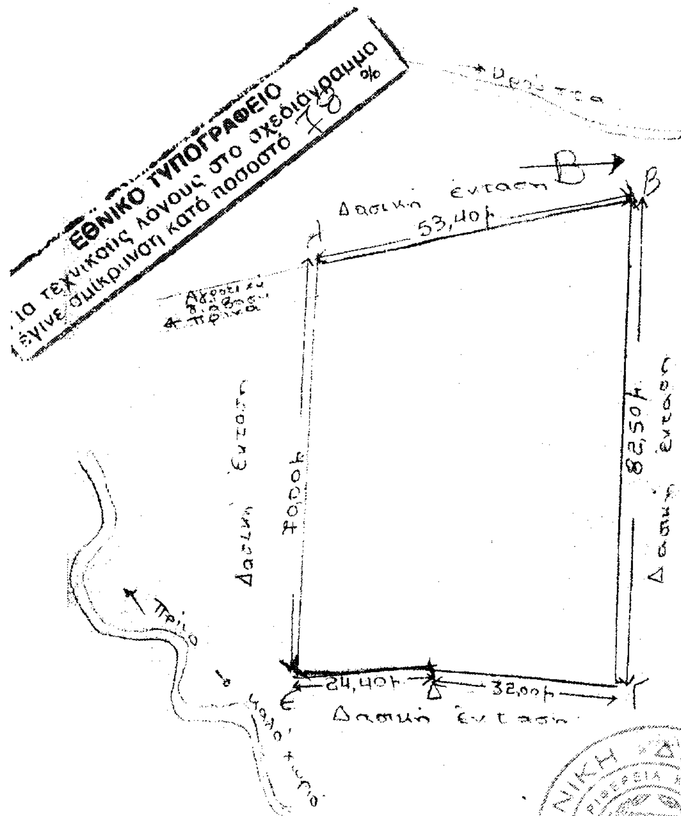

Απόσπασμα χάρτη της Γ.Υ.Σ κλίμακας 1:50.000, στον οποίο φαίνεται η ενδεικτική θέση της εκχερσωμένης έκτασης

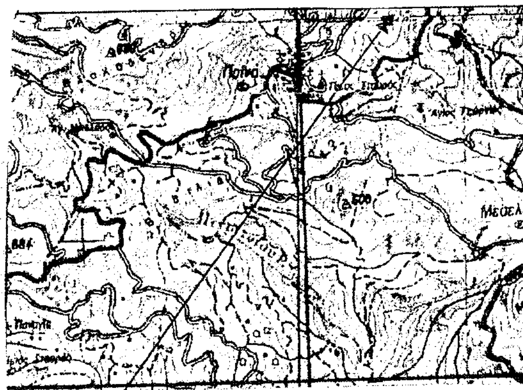

● Ενδεικτική θέση της έκτασης

Η συντάξασα

Κυριακή Πρωτοψάλτη Δασολόγος

κλίμακα: 1:1000

ΥΠΟΜΝΗΜΑ

...Α,Β,Γ,Δ,Ε,,Α..............Η αναδασωτέα έκταση εμβαδού....4.022,33 τ.μ. .Ανήκει στην 3764/13-10-03 ..

Απόφαση του Γενικού Γραμματέα της Περιφέρειας Κρήτης.

Αγιος Νικόλαος....19-9-2003.

ΘΕΩΡΕΙΤΑΙ

Ηράκλειο ..13-10-03......

Ο ΓΕΝΙΚΟΣ Δ/ΝΤΗΣ ΠΕΡΙΦΕΡΕΙΑΣ ΚΡΗΤΗΣ
Μ.Ε.Γ.Γ.Π.Κ.

ΜΗΝΑΣ ΑΝΤΩΝΑΚΑΚΗΣ

Αγιος Νικόλαος..19-9-2003...

Ο Δ/ντής Δασών Λασιθίου

Μανώλης Συλλιγάρδος
Δασολόγος